

Schnittansicht A-A' M 1:200





Schnittansicht B-B' M 1:200



Schnittansicht C-C' M 1:200



Situation M 1:500

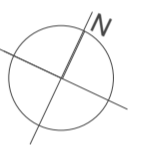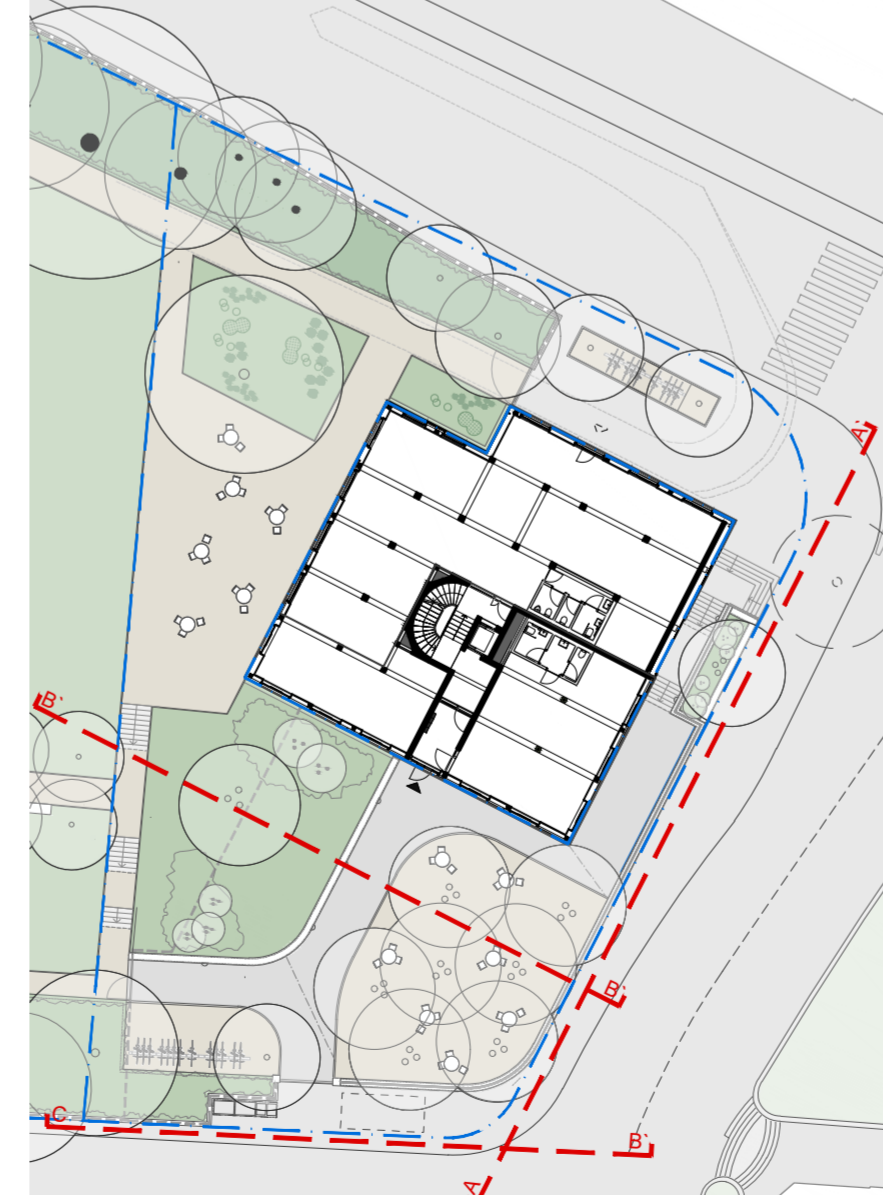

Bauherrschaft / Eigentümerin

Einwohnergemeinde Rheinfelden, c/o Stadtbauamt
Marktgasse16, CH 4310 Rheinfelden

Rheinfelden,
31.03.2026

Claudia Rohrer,
Stadtpräsidentin

Rheinfelden,
31.03.2026

Roger Erdin,
Stadtschreiber

Bauherr: Einwohnergemeinde Rheinfelden, c/o Stadtbauamt
Marktgasse 16, CH 4310 Rheinfelden

Architekt: Bachelard Wagner Architekten AG BSA
Kirschgartenstrasse 7, CH 4051 Basel

Landschaftsarchitekten

Stauffer Rösch AG
Dornacherstrasse 192
4053 Basel

**STAUFFER
RÖSCH**
LANDSCHAFTS
ARCHITEKTEN

STAUFFER RÖSCH AG | DORNACHERSTRASSE 192 | CH - 4053 BASEL
T: +41 61 645 92 92 | INFO@STAUFFERROESCH.CH | WWW.STAUFFERROESCH.CH

Basel,
31.03.2026

Beat Rösch

Projekt:

891 Ronigerpark, Rheinfelden

Planbezeichnung:

Schnittansichten A-A', B-B', C-C'

Phase: Baueingabe

Index:

Datei: 891-BP.01 Roniger Park Situation.dwg

Datum: 27.03.2026

Grösse: 594x420

Massstab: 1:200

Plan-Nr:

Gez./Gepr: fn / roe

891-BE.SC01, 02, 03